




Fasade Vest

- vegger generelt, platekleddning
- omramming av takutstikk, accoya eller tilsv. felter med fargede fasadeplater
- vegger under takutstikk, accoya eller tilsv.



Fasade Øst

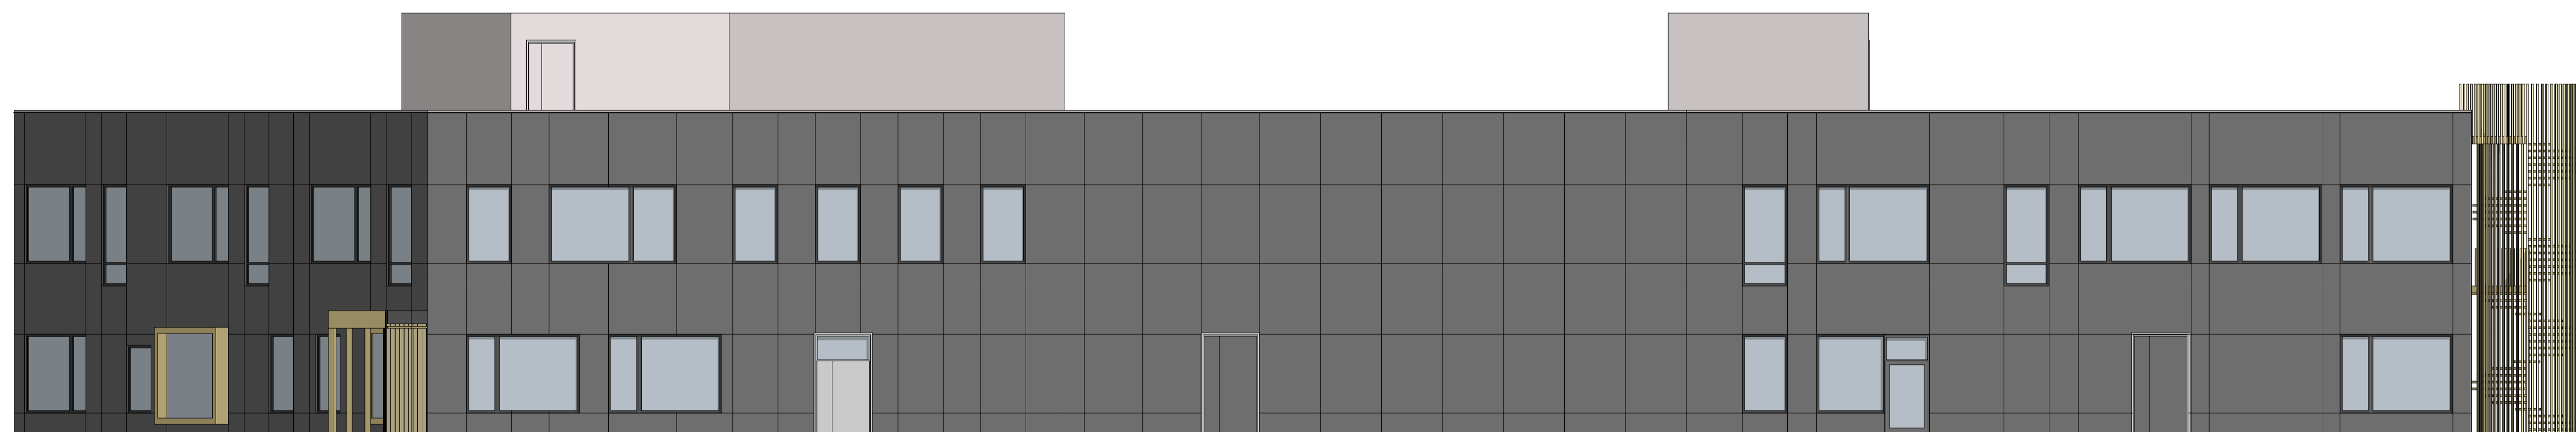

Fasade Nord



Fasade Sør

REV.	DATE	KORREKSJON
------	------	------------

NB Oppriss for deler av fasaden ikke vinkelrett på fasaden

Lødingen kommune
17008 Lødingen skole C+

GNIST ARKITEKTER AS	ARK
Sjøgata 5, 8006 Slude Tlf: +47 456 16 900 E-post: www.gnistark.no	

TEGNING
Fasader

MÅLESTOKK 1:100	ALLE MÅL I MM	DATE 18.10.17
SAKSBEH. DEO	TEGNET AV DEO	KONTROLL MMN

Anbudstegning